



Telefon: 04231-8111
E-Mail: diex@ktn.gde.at
Zahl: 031-D/3393/2025
Bezug: Flächenwidmungsplan

Diex, am 12.05.2025

Bitte Eingaben ausschließlich an die Behörde richten
und die Geschäftszahl anführen.

KUNDMACHUNG

1/2025

Die Gemeinde Diex beabsichtigt gemäß § 34 iVm §§ 38 f des Kärntner Raumordnungsgesetzes 2021 (K-ROG 2021), LGBL. Nr. 59/2021, zuletzt geändert durch LGBL.Nr. 17/2025, den Flächenwidmungsplan wie folgt abzuändern:

Bei der Gemeinde Diex ist folgende Anregung auf Umwidmung eingelangt und wird diese hiermit entsprechend den zitierten gesetzlichen Bestimmungen wie folgt kundgemacht:

4/2024 Umwidmung, Teilfläche im Ausmaß von ca. 1.000 m²
Parzellen Nr.: 842, KG 76305 Grafenbach
Widmung von: Grünland - Für die Land- und Forstwirtschaft bestimmte Fläche, Ödland
Widmung in: Grünland - Hofstelle eines land- und forstwirtschaftlichen Betriebes

5/2024 Umwidmung, Teilfläche im Ausmaß von ca. 500 m²
Parzellen Nr.: 839, 844, KG 76305 Grafenbach
Widmung von: Grünland - Für die Land- und Forstwirtschaft bestimmte Fläche, Ödland
Widmung in: Grünland - landwirtschaftliche Ferienhütte

Gemäß §§ 38 f des K-ROG 2021 liegt der Entwurf der Flächenwidmungsplanänderung durch **vier Wochen** ab dem Tage des Anschlages dieser Kundmachung

vom 12.05.2025 bis 12.06.2025

an der Amtstafel während der für den Parteienverkehr bestimmten Amtsstunden beim Gemeindeamt Diex zur öffentlichen Einsicht auf und wird im Internet auf der Homepage der Gemeinde Diex bereitgestellt.

Jedermann ist berechtigt, während der Auflagefrist schriftliche Einwendungen gegen die Änderung des Flächenwidmungsplanes beim Gemeindeamt Diex einzubringen.

Die rechtzeitig während der Auflagefrist beim Gemeindeamt gegen den Entwurf schriftlich eingebrachten und begründeten Einwendungen sind vom Gemeinderat bei der Beratung über die Flächenwidmungsplanänderung in Erwägung zu ziehen.



Der Bürgermeister

Anton Napetschnig
Anton Napetschnig

Angeschlagen am: **12. MAI 2025**

Abgenommen am: _____

Widmungsanregung


LAND  KÄRNTEN
KAGIS

Widmungspunkt: 4/2024

Gemeinde: **Diex**
Katastralgemeinde: **Grafenbach 76305**
Grundstücke: **842**
Fläche [m²]: **ca. 1.000 m²**
Von Widmung: **Grünland Land u. Forstwirtschaft**
In Widmung: **Grünland - Hofstelle**

Auflage
von: bis:

Gemeinderatsbeschluss vom:

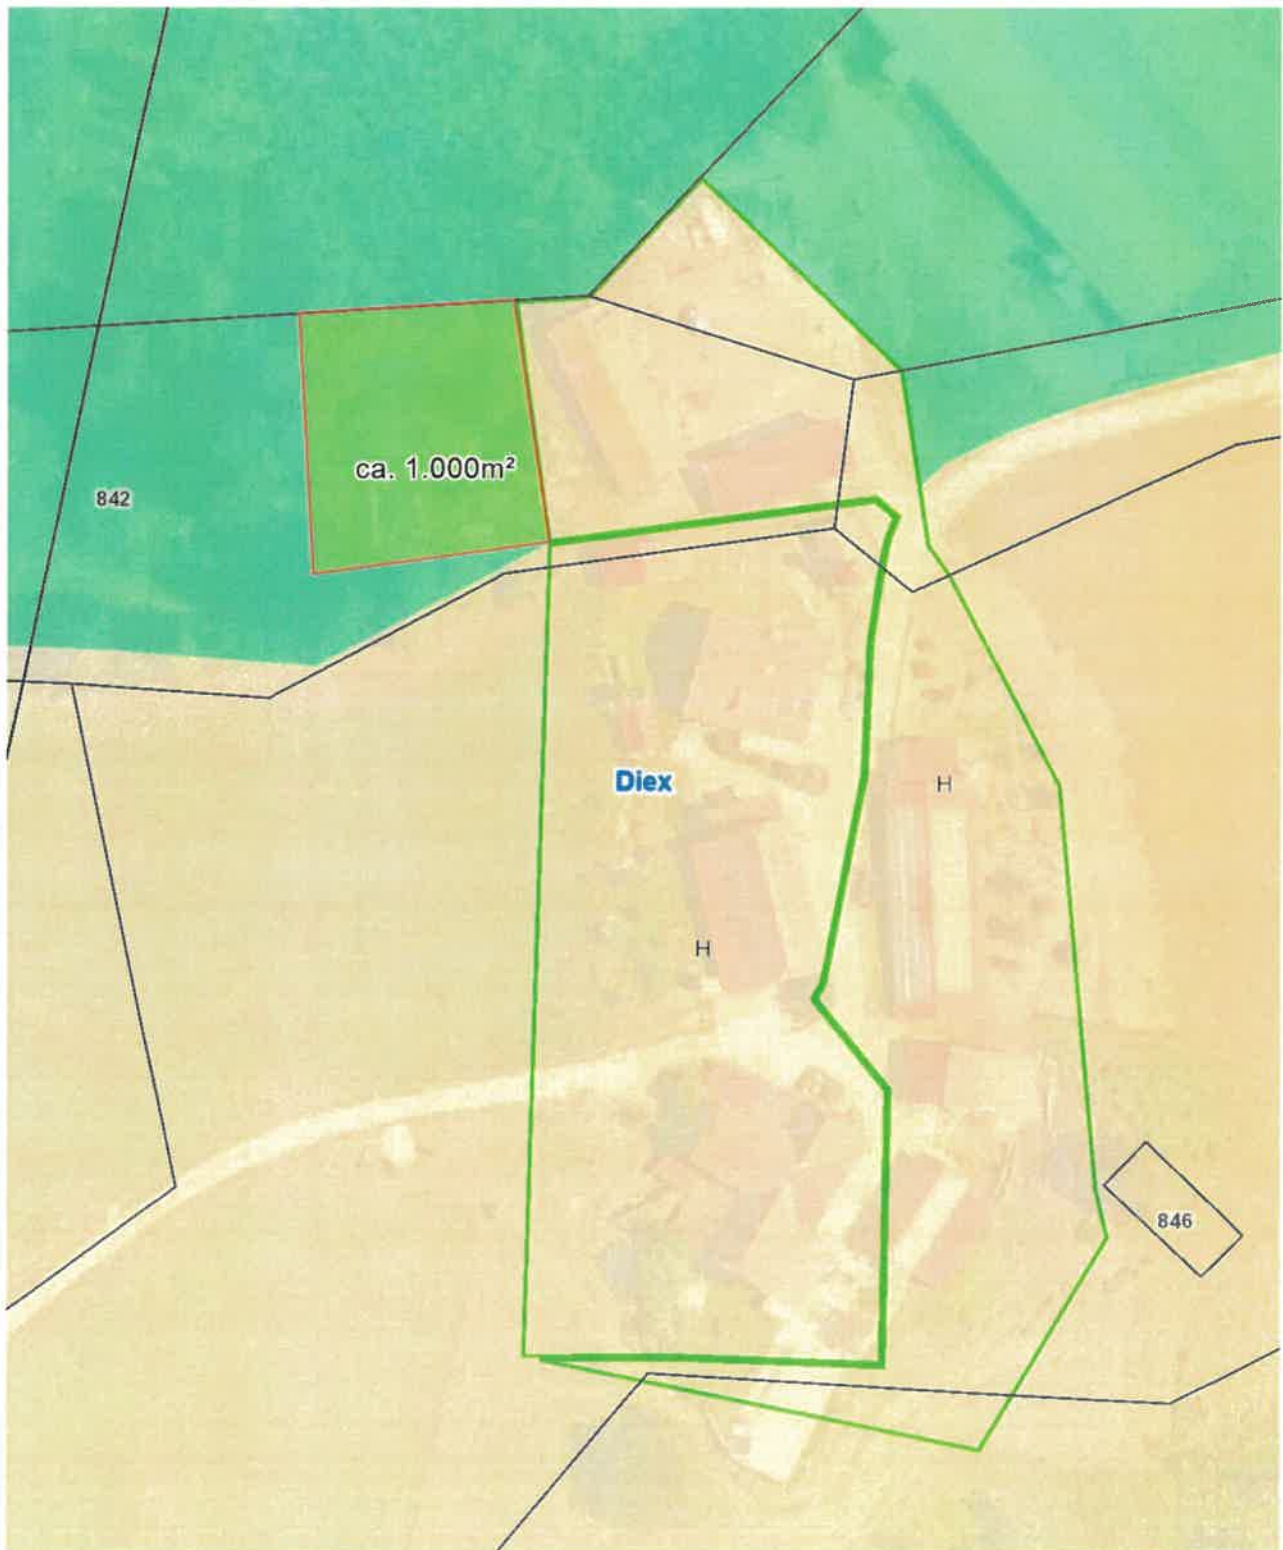

Widmungsanregung

LAND  KÄRNTEN
KAGIS


Widmungspunkt: 5/2024

Gemeinde: **Diex**
Katastralgemeinde: **Grafenbach 76305**
Grundstücke: **839 und 844**
Fläche [m²]: **ca. 500m²**
Von Widmung: **Grünland Land u. Forstwirtschaft**
In Widmung: **Grünland Ferienhütte**

Auflage
von:

bis:

Gemeinderatsbeschluss vom:

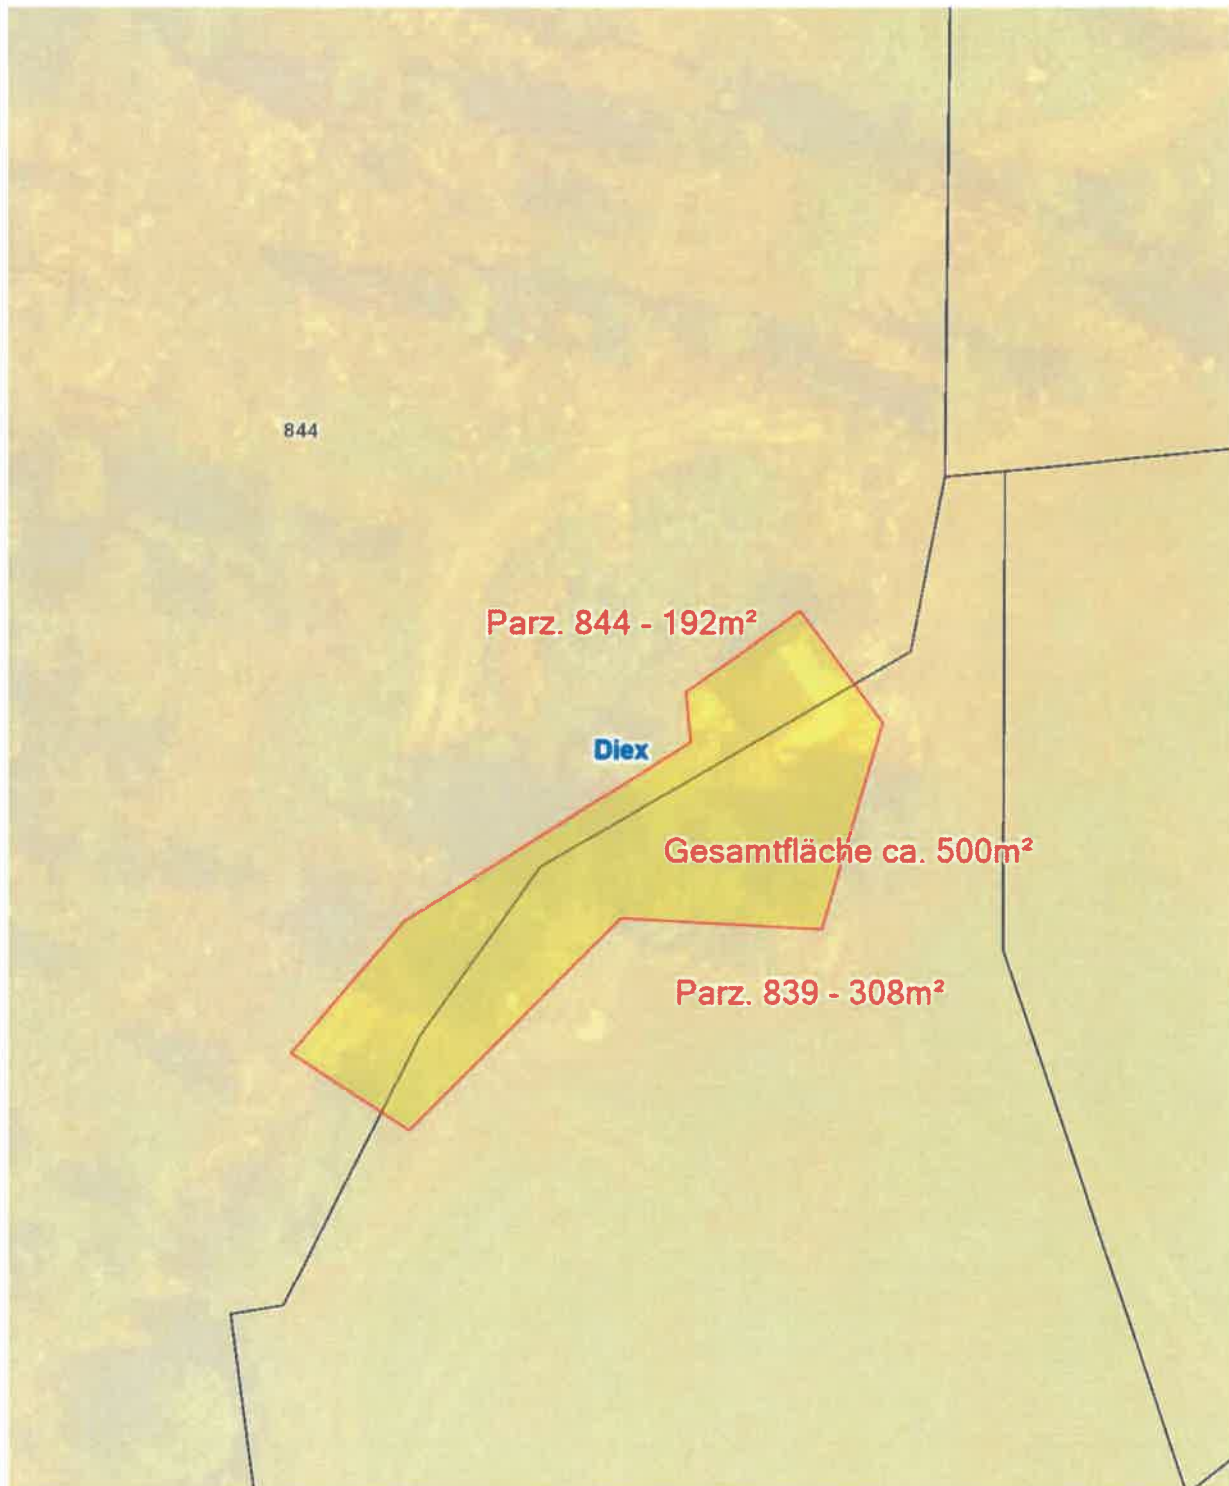

Planausgabe: **09.05.2025** DKM-Stand: 10.2022 von: Napetschnig Anton

Maßstab: 1:500