



Telefon: 04231-8111
E-Mail: diex@ktn.gde.at
Zahl: 031-D/6597/2026
Bezug: Flächenwidmungsplan

Diex, am 18.08.2026

Bitte Eingaben ausschließlich an die Behörde richten
und die Geschäftszahl anführen.

KUNDMACHUNG

4/2026

Die Gemeinde Diex beabsichtigt gemäß § 34 iVm §§ 38 f des Kärntner Raumordnungsgesetzes 2021 (K-ROG 2021), LGBL. Nr. 59/2021, zuletzt geändert durch LGBL.Nr. 11/2026, den Flächenwidmungsplan wie folgt abzuändern:

Bei der Gemeinde Diex ist folgende Anregung auf Umwidmung eingelangt und wird diese hiermit entsprechend den zitierten gesetzlichen Bestimmungen wie folgt kundgemacht:

1/2026 Umwidmung, Teilfläche im Ausmaß von ca. 348 m²
Parzellen Nr.: 381, KG 76312 Haimburgerberg
Widmung von: Grünland - Für die Land- und Forstwirtschaft bestimmte Fläche, Ödland
Widmung in: Grünland – Hofstelle eines land- und forstwirtschaftlichen Betriebes

Gemäß §§ 38 f des K-ROG 2021 liegt der Entwurf der Flächenwidmungsplanänderung durch **vier Wochen** ab dem Tage des Anschlages dieser Kundmachung

vom 19.08.2026 bis 18.09.2026

an der Amtstafel während der für den Parteienverkehr bestimmten Amtsstunden beim Gemeindeamt Diex zur öffentlichen Einsicht auf und wird im Internet auf der Homepage der Gemeinde Diex bereitgestellt.

Jedermann ist berechtigt, während der Auflagefrist schriftliche Einwendungen gegen die Änderung des Flächenwidmungsplanes beim Gemeindeamt Diex einzubringen.

Die rechtzeitig während der Auflagefrist beim Gemeindeamt gegen den Entwurf schriftlich eingebrachten und begründeten Einwendungen sind vom Gemeinderat bei der Beratung über die Flächenwidmungsplanänderung in Erwägung zu ziehen.

**Der Bürgermeister
Anton Napetschnig**

Angeschlagen am: **19. AUG. 2026**

Abgenommen am: _____

	Dieses Dokument wurde amtssigniert! Informationen unter http://www.diex.gv.at/verwaltung/amtssignatur.html
Hinweis:	Dieses Dokument wurde amtssigniert. Auch ein Ausdruck dieses Dokumentes hat gemäß § 20 E-Government-Gesetz die Beweiskraft einer öffentlichen Urkunde.


Signatur aufgebracht am 18.08.2026 15:11:22

Widmung

Widmungspunkt 1/2026

Gemeinde: Diex
Katastralgemeinde: Haimburgerberg
Grundstücke: 381
Fläche [m²]: 348
Von Widmung: Grünland
In Widmung: Grünland - Hofstelle

Auflage von: bis:
Gemeinderatsbeschluss vom:

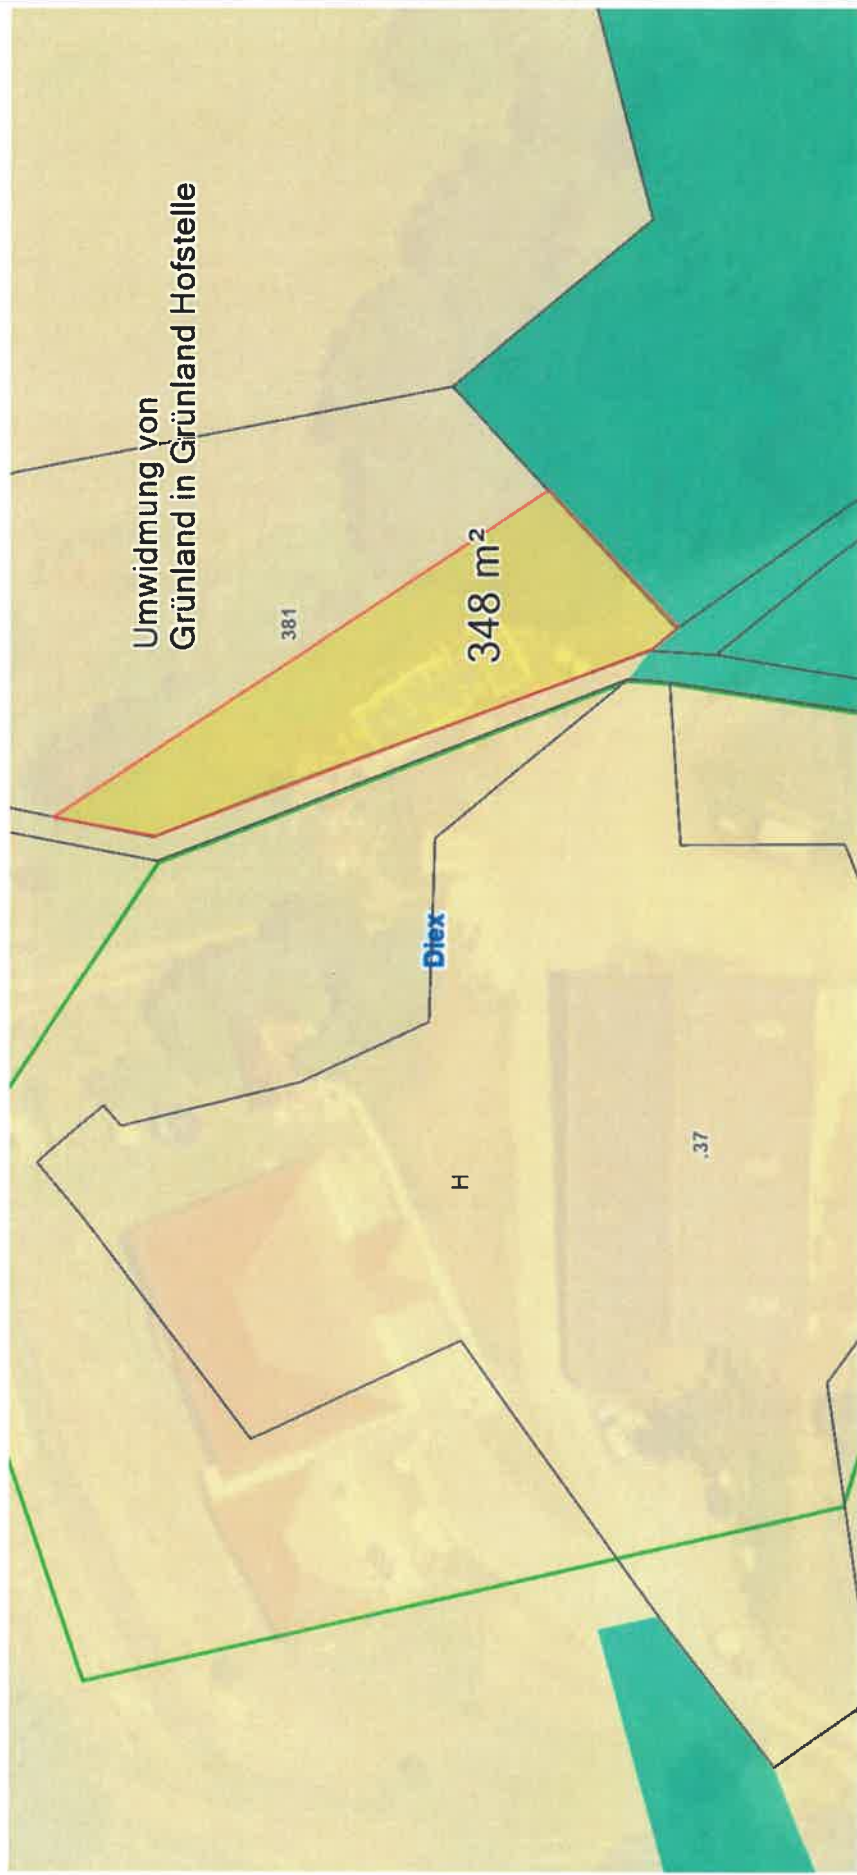

Planausgabe:

17.02.2026

DKM-Stand: 10.2022

von: Napetschnig

Maßstab: 1:500